

**Deelplan 1: Drieslinter**

**Legende:**

**basisplan:**

- grens RUP
- grens bestemmingszones
- perceelnummer (CADMAP 2017)
- GRB - administratief perceel (toestand 16/11/2017)
- GRB - kunstwerk
- GRB - gebouw aan de grond
- GRB - gebouwaanhorigheid
- niet-geklasseerde waterloop

**grafische aanduidingen:**

- maten
- deels op te heffen verkaveling

**bestemmingen:**

**Categorie voor gebiedsaanduiding: 3<sup>e</sup> Recreatie:**


- art.1 zone voor recreatie
- art.1.2.3 structurend groen
- art.1.2.5 parkeren
- art.1.2.6 toegang
- art.1.2.7 verbinding langzaam verkeer
- art.2 zone voor landschappelijke afwerking
- art.2.2.4 parkeren
- art.2.2.5 toegang

**Categorie voor gebiedsaanduiding: 8<sup>e</sup> Lijninfrastructuur:**

- art.3 zone voor ontsluiting
- art.3.2.2 structurend groen

**Categorie voor gebiedsaanduiding: 6<sup>e</sup> Overig groen:**

- art.4 buurtgroen
- art.5 zone voor tuinen

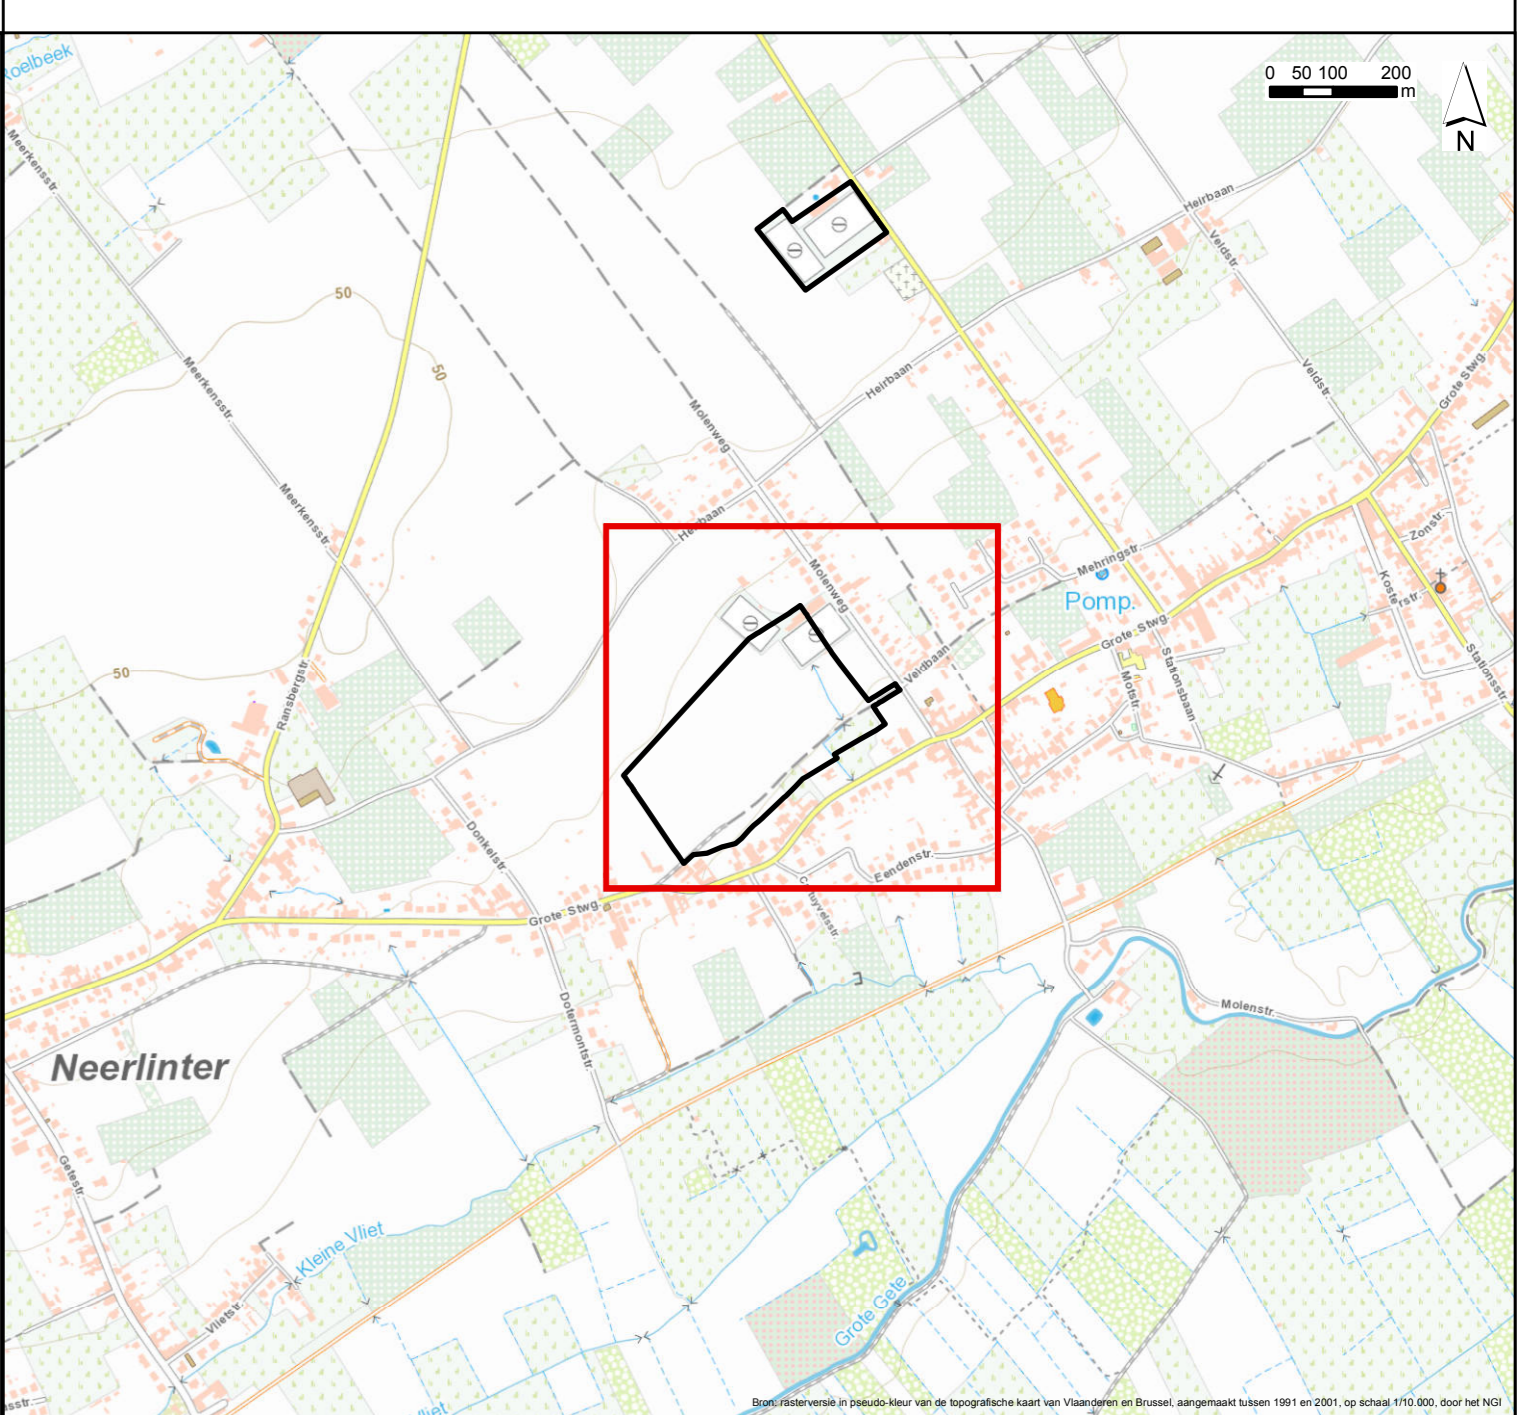

Definitief vastgesteld door de gemeenteraad van Linter in de zitting van 25/06/2018

Op bevel,

Wvd. Algemeen directeur  
Katrien Bruyninckx

De Voorzitter  
Marc Wijnants

Zegel van de gemeente



Provincie Vlaams-Brabant  
Gemeente  
**Linter**

**RUP Sport- en recreatiedomein Drieslinter**  
Grafisch plan - deelplan 1

DOSSIERNR:	1708 0004	PLANNR:	1/3	SCHAAL:	1/1.000
PLANGEBIED:	8,32 ha	DATUM:	21/06/2018		
<b>WIJZIGINGEN</b>					
NR	DATUM	AARD			
1	02/03/2017	Voorontwerp			
2	16/11/2017	Ontwerp			
3	20/06/2018	Definitief			

Sweco Belgium nv  
Herkenroedingsingel 88, bus 3.01  
3500 Hasselt  
T: +32 (0)11 26 08 70  
www.swecobelgium.be

Verantwoordelijk ruimtelijk planners  
Stephanie Verbeek

Projecttekenaar  
Els Creemers