


Legende:

basisplan:

- grens RUP
- perceelnummer (CADMAP 2017)
- GRB - administratief perceel (toestand 16/11/2017)
- GRB - gracht
- GRB - gebouw aan de grond
- GRB - gebouwaanhorigheid

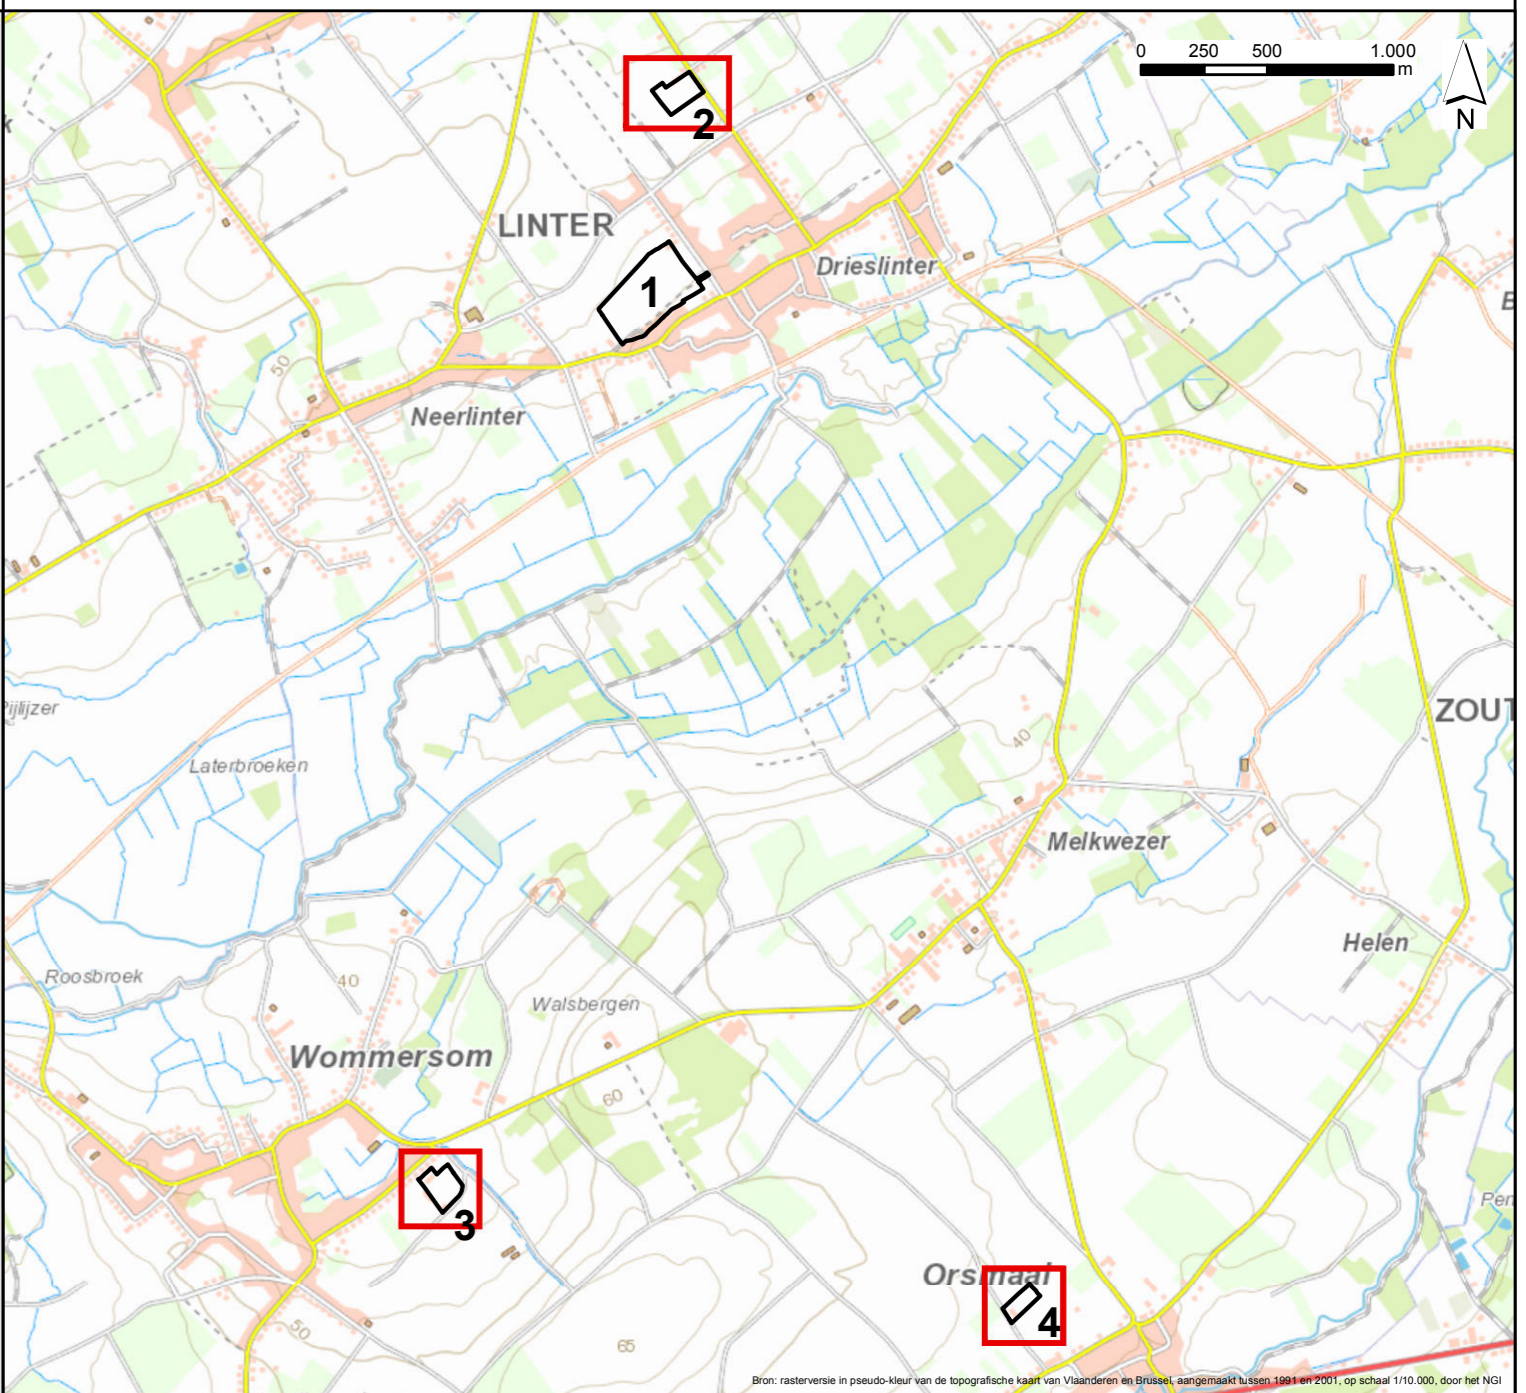



Definitief vastgesteld door de gemeenteraad van Linter in de zitting van 25/06/2018

Op bevel,

Wvd. Algemeen directeur
Katrien Bruyninckx

De Voorzitter
Marc Wijnants

Zegel van de gemeente

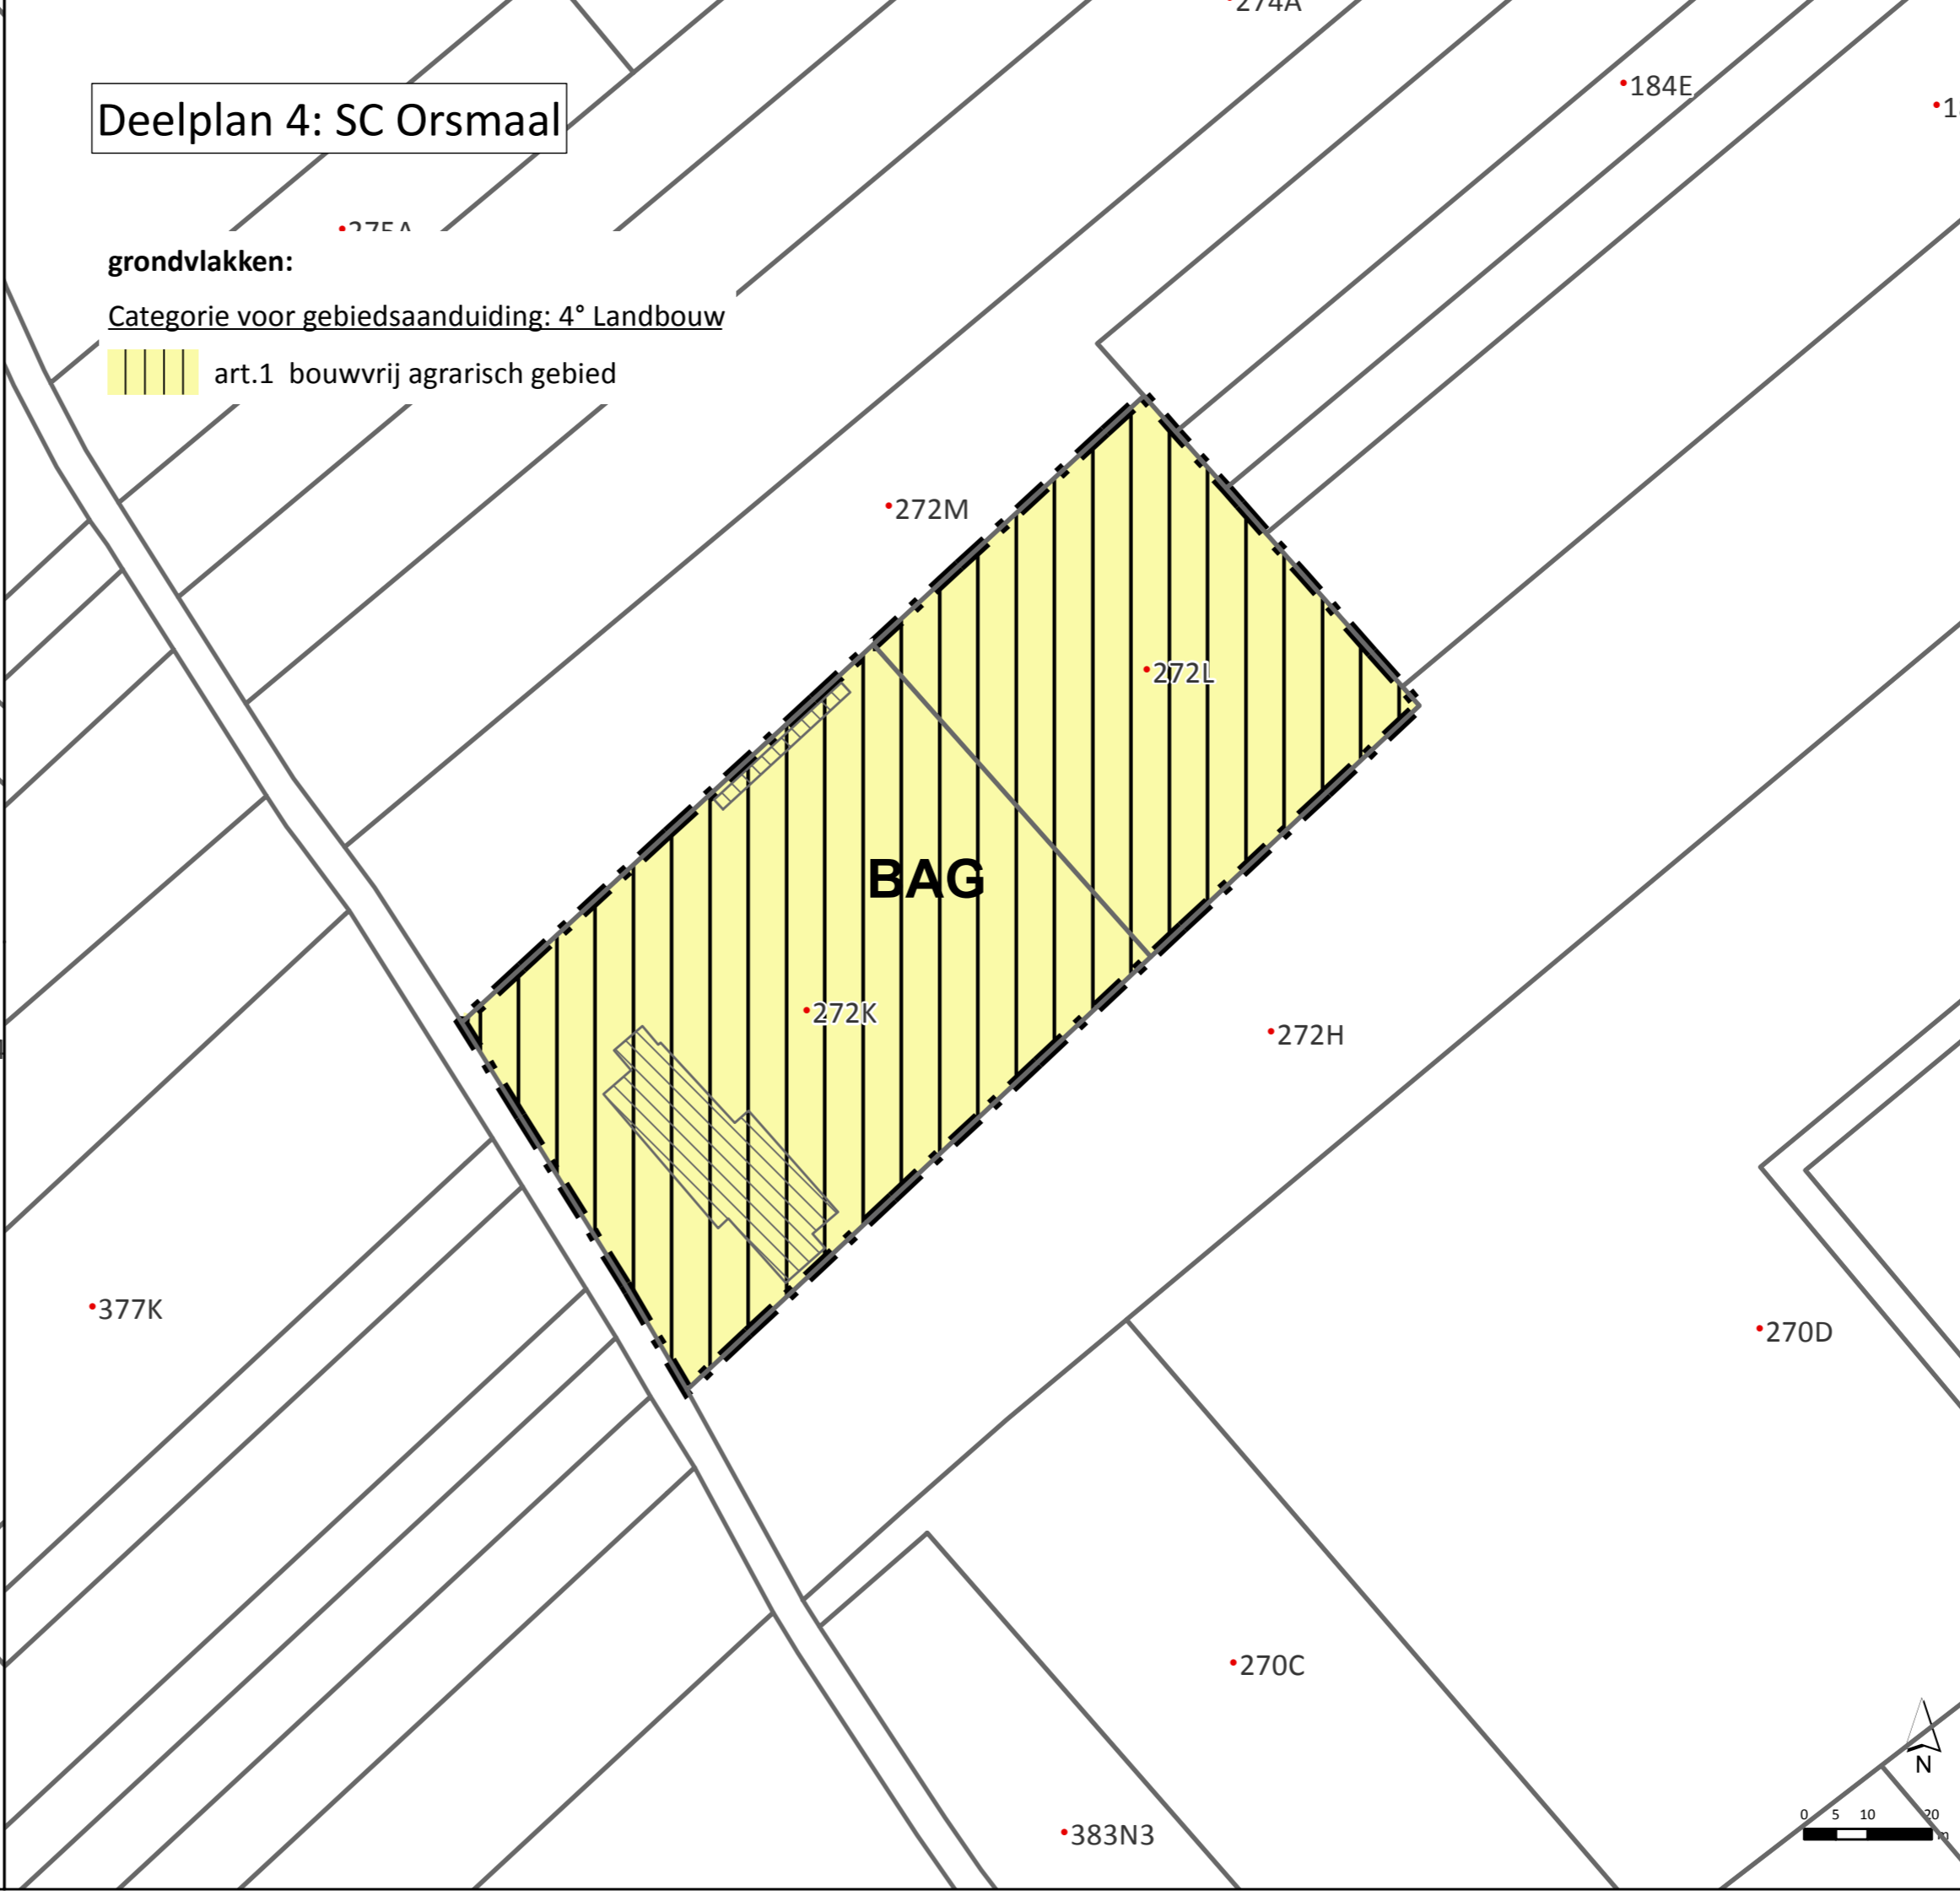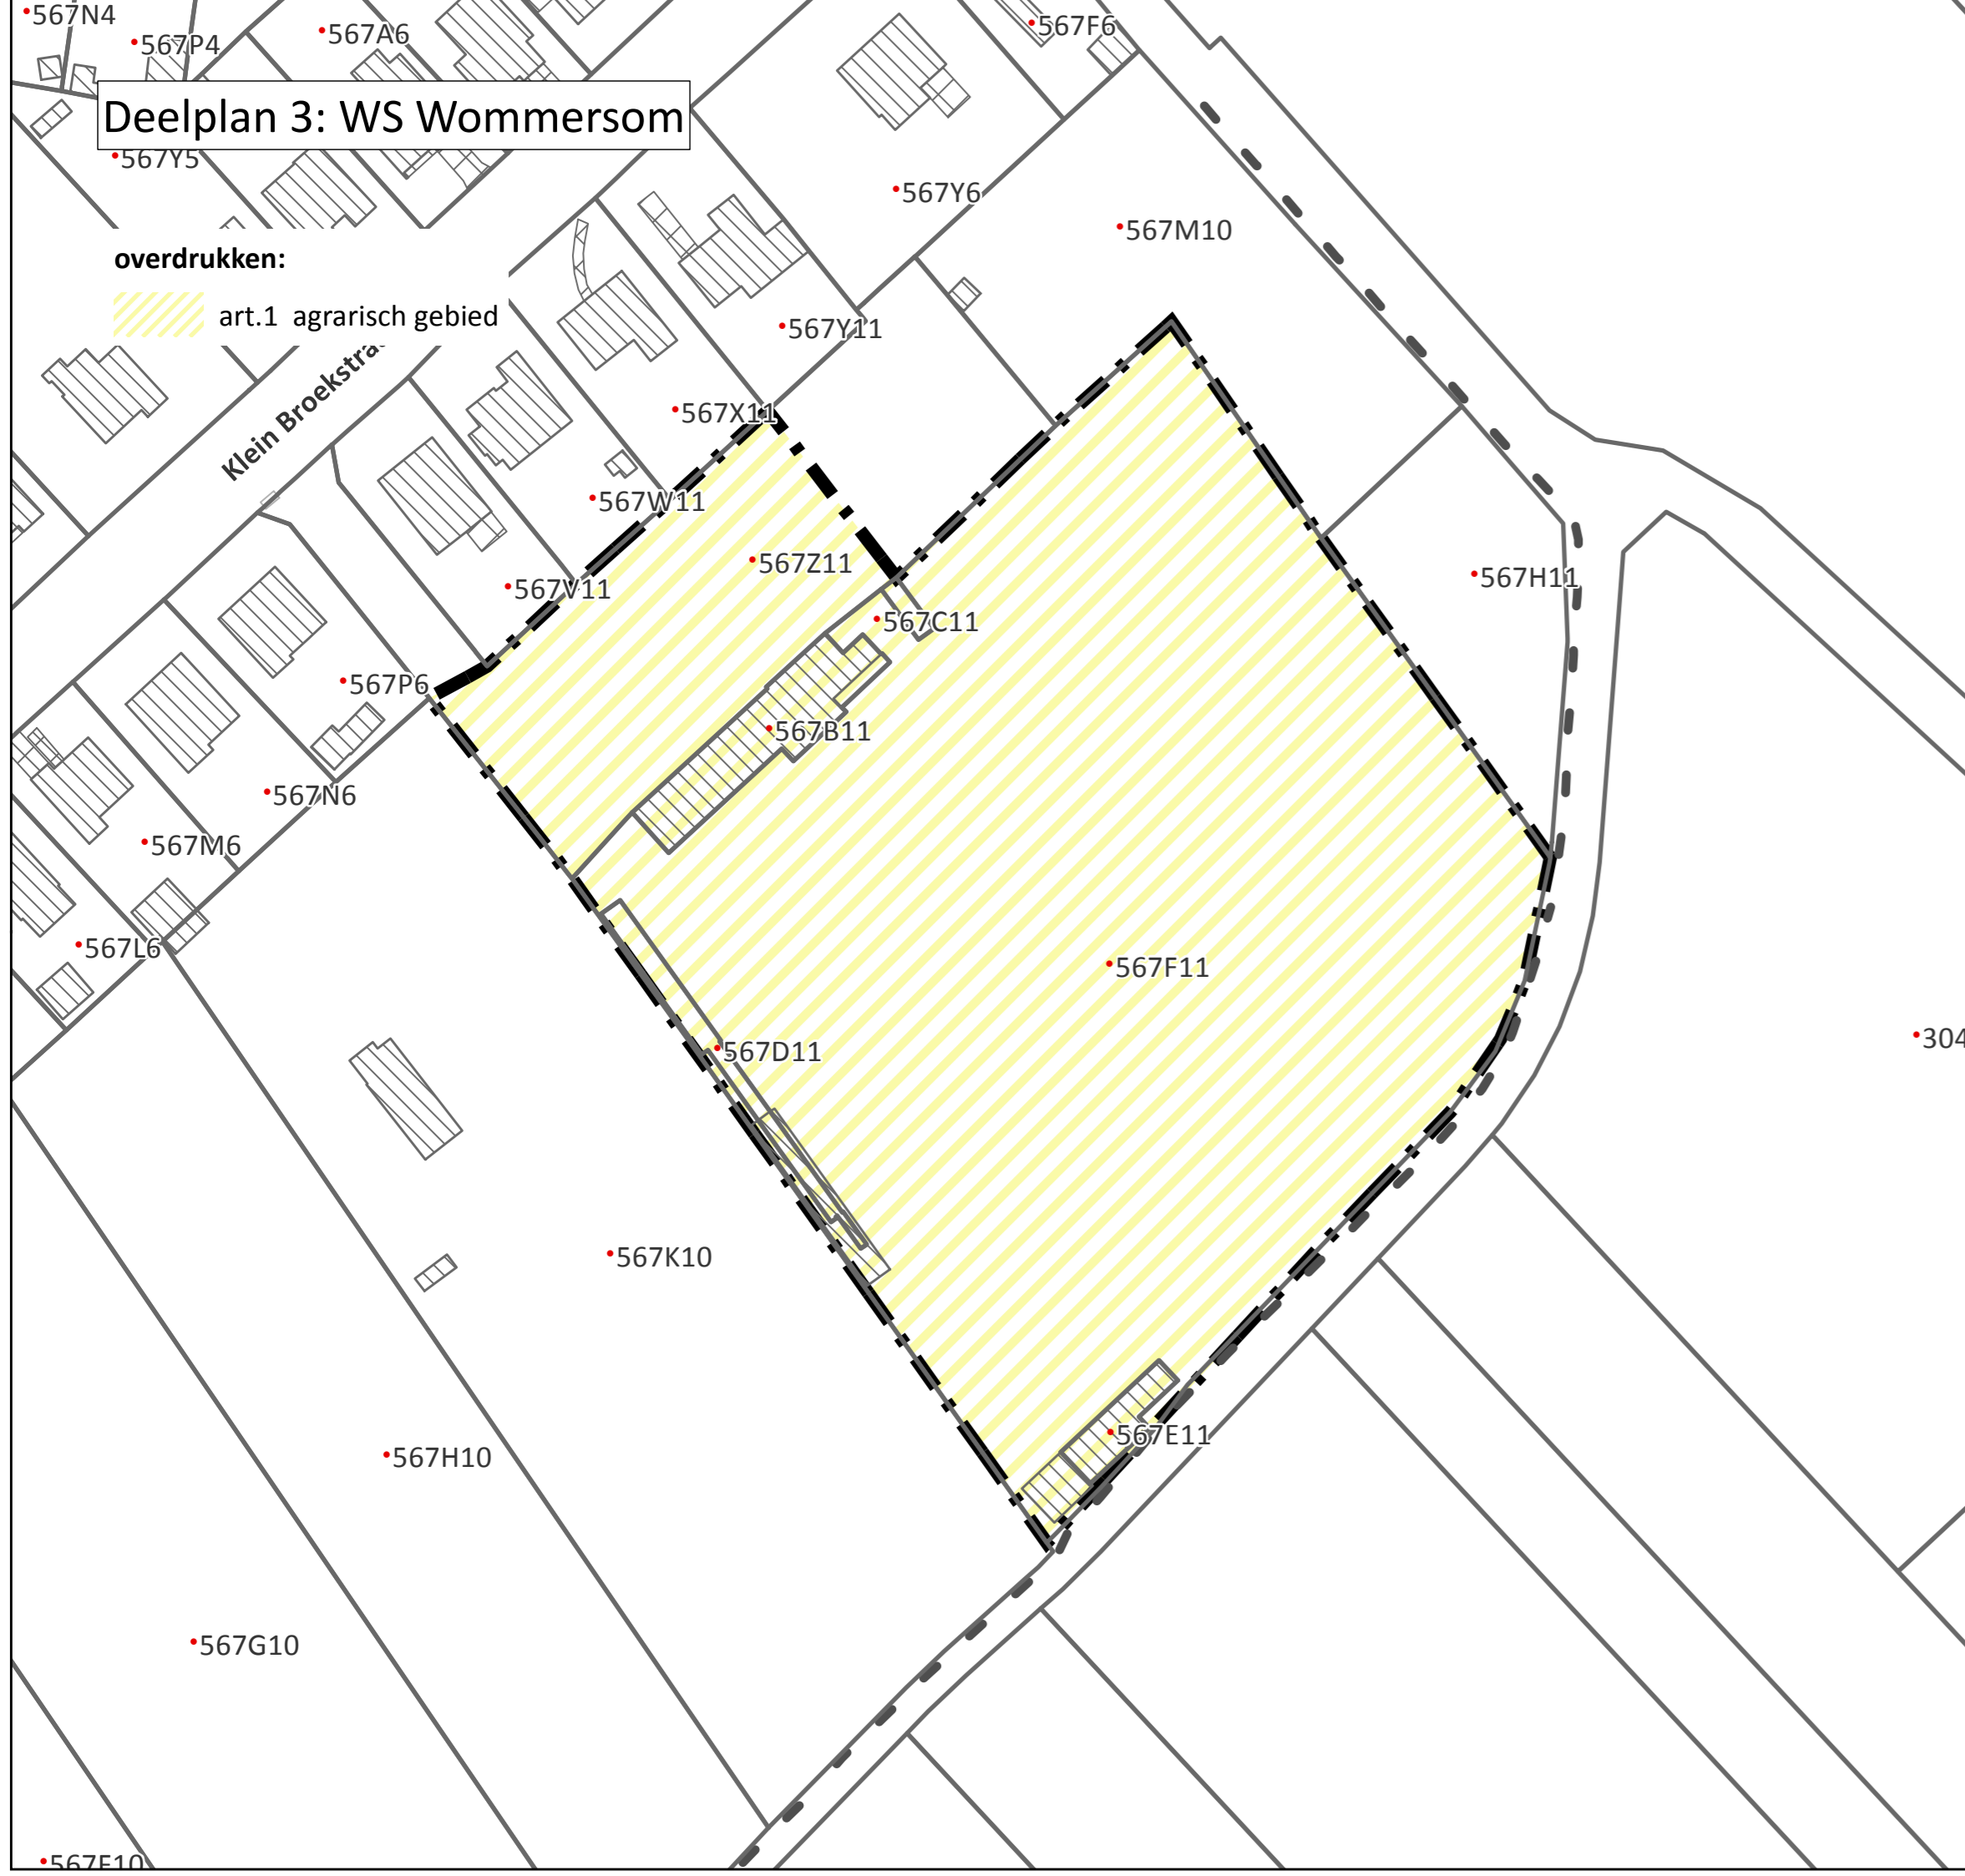

Provincie Vlaams-Brabant
Gemeente Linter

RUP Sport- en recreatiedomein Drieslinter

Grafisch plan - deelplan 2, 3 en 4

DOSSIERNR:	1708 0004	PLANNR:	2/3	SCHAAL:	1/1.000
PLANGEBIED:	1,73/1,81/0,99 ha	DATUM:	21/06/2018		
WIJZIGINGEN					
NR	DATUM	AARD			
1	02/03/2017	Voorontwerp			
2	16/11/2017	Ontwerp			
3	20/06/2018	Definitief			
Sweco Belgium nv Herkenroedingsel 8B, bus 3.01 3500 Hasselt T: +32 (0)11 26 08 70 www.swecobelgium.be		Verantwoordelijk ruimtelijk planners Stephanie Verbeeck	Projecttekenaar Els Creemers		